



Rua Ilha da Madeira, 2, 2674-504 LOURES
Tel.: (+351) 219 848 500; Fax.: (+351) 219 848 585; Contribuinte Nº 680 009 671
e-mail: geral@simar-louresodivelas.pt; www.simar-louresodivelas.pt

PROJETO DA REDE INTERNA DE ÁGUAS RESIDUAIS
DOMÉSTICAS E PLUVIAIS

PROCESSO Nº _____ INICIAL <input type="checkbox"/> ALTERAÇÃO <input type="checkbox"/> LEGALIZAÇÃO <input type="checkbox"/>
PRÉDIO SITO EM _____
FREGUESIA _____
PROPRIETÁRIO _____
MORADA _____
TÉCNICO RESPONSÁVEL _____
INSCRIÇÃO NA _____ COM O Nº _____

ELEMENTOS GERAIS	
A PREENCHER PELO REQUERENTE	Nº DE PISOS ____ Nº FRAÇÕES ____ Nº DE FOGOS ____ Nº DE CAVES ____
	DN RAMAL DE LIGAÇÃO DA REDE DOMÉSTICA ____ mm MATERIAL _____
	DN RAMAL DE LIGAÇÃO DA REDE PLUVIAL ____ mm MATERIAL _____

ELEMENTOS OBRIGATÓRIOS NA APRESENTAÇÃO DO PROCESSO


- ☐ TERMO RESPONSABILIDADE DO TÉCNICO AUTOR DO PROJETO
- ☐ DECLARAÇÃO DE HABILITAÇÃO DE ELABORAÇÃO DE PROJETOS
- ☐ PLANTA DE LOCALIZAÇÃO COM CADASTRO DAS REDES MUNICIPAIS (PEDIDA AOS S.I.M.A.R. ATRAVÉS DO EMAIL: geral@simar-louresodivelas.pt)
- ☐ MEMÓRIA DESCRITIVA E JUSTIFICATIVA
- ☐ PLANTA DE IMPLANTAÇÃO DO EDIFÍCIO A CONSTRUIR
- ☐ PLANTA DE TODOS OS PISOS À ESCALA 1/100 COM TRAÇADO DA REDE
- ☐ CORTE ESQUEMÁTICO E/OU PERSPETIVA ISOMÉTRICA DA REDE
- ☐ OUTROS ELEMENTOS NECESSÁRIOS À BOA INTERPRETAÇÃO DO PROJETO (Ex. CÁLCULO DE GRUPO ELEVATÓRIO, CATÁLOGOS...)

TODOS OS ELEMENTOS SÃO ENTREGUES EM TRIPLICADO

CONDIÇÕES GERAIS

- NA ELABORAÇÃO DO PROJETO DEVERÁ SER CONSIDERADA A LEGISLAÇÃO EM VIGOR, ASSIM COMO O REGULAMENTO MUNICIPAL DO SERVIÇO DE DRENAGEM DE ÁGUAS RESÍDUAIS, E AS NORMAS PORTUGUESAS
- O TÉCNICO RESPONSÁVEL DEVE COMUNICAR, POR ESCRITO, O INÍCIO E FIM DOS TRABALHOS COM A ANTECEDÊNCIA DE 3 DIAS ÚTEIS
- AS REDES PREDIAIS DE ÁGUAS RESÍDUAIS DOMÉSTICAS E PLUVIAIS NÃO PODEM SER ALTERADAS SEM TER SIDO APROVADO NOVO PROJETO COM AS ALTERAÇÕES
- NO CASO DE O TÉCNICO PRECONIZAR OPERAÇÕES OU PROCESSOS DIFERENTES DOS HABITUAIS, OS MESMOS DEVERÃO SER CONVENIENTEMENTE FUNDAMENTADOS
- AOS S.I.M.A.R.. RESERVA-SE O DIREITO DE NÃO VIR A ACEITAR, NO TODO OU EM PARTE, O ESTUDO APRESENTADO
- OS S.I.M.A.R. TAMBÉM PODERÃO VIR A PRECONIZAR A INSTALAÇÃO DE SOLUÇÕES TÉCNICAS ESPECIAIS NO CASO DE OCUPAÇÕES COM CARACTERÍSTICAS CONSIDERADAS ESPECIAIS
- AS DECISÕES SERÃO SEMPRE SUPOSTAS POR PARECER DOS S.I.M.A.R., DEVIDAMENTE FUNDAMENTADO

ESQUEMA DE LIGAÇÃO DO RAMAL DE ESGOTOS

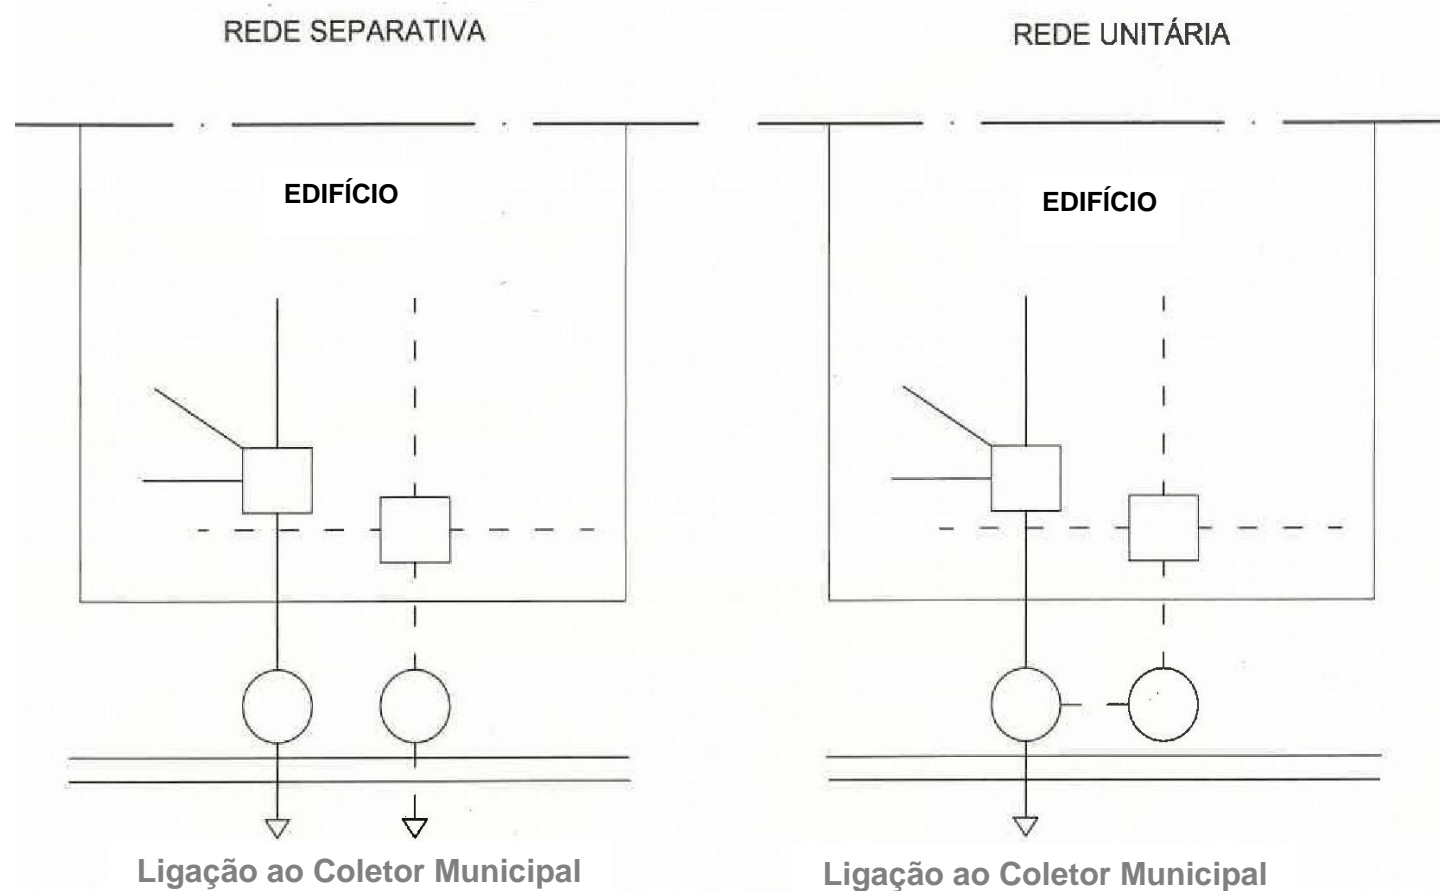

NOTAS

This image shows a single sheet of white paper with horizontal blue or grey ruling lines. The lines are evenly spaced and run across the width of the page. There are approximately 20 lines visible. The paper has a slight shadow on the right side, suggesting it's resting on a surface.